Pvm.	Muunnos	Lehti (lehdistä)	Koodi
08.02.95	A	1	VP00 X

Rajoitukset keskusten varokkeiden ryhmittelylle	
Ryhmävarokkeiden määrä	3–vaiheisia ryhmiä
36	min. 1
42	min. 3
48	min. 4

Taulukossa annetaan 3–vaiheisten ryhmien minimi määrät. Keskusten N–ja PE–liitinmäärät on mitoitettu riittämään taulukon ryhmityksellä.

Yläpääty

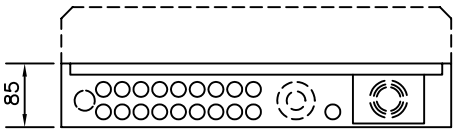

Alapääty

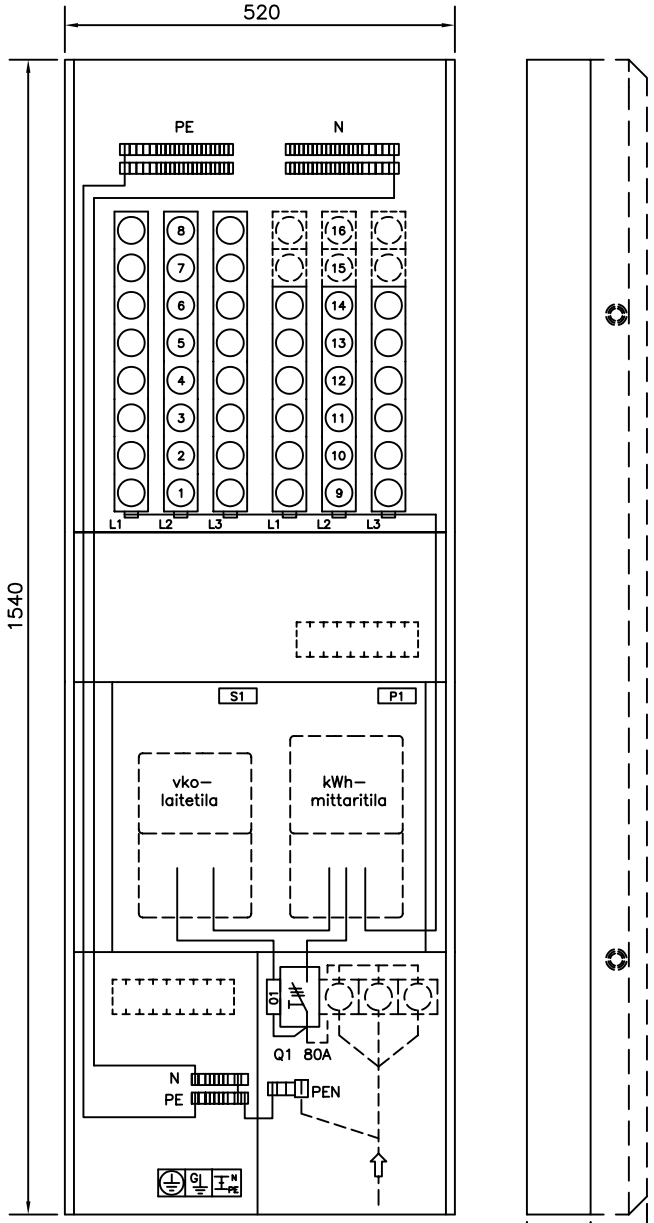

Lisätarvikkeet

Sovite	Tyyppi	SSTL numero	Määrä
Päävarokesovite __/25A	ESL 1.25	33 089 05–3	__ kpl
Päävarokesovite __/63A	ESL 1.63	33 089 06–1	__ kpl
Päävarokesovite __/125A	ESL 1.125	33 089 08–7	__ kpl
Ovisovite	ESL 1540	33 089 26–9	__ kpl

Uppoasennustarvikkeet

Sovite	Tyyppi	SSTL numero	Määrä
Liitäntämuhvipakkaus	ELL 72.52	33 021 87–4	__ kpl
Liitäntämuhvipakkaus	ELL 8.10	33 021 89–9	__ kpl
Keskusnysä, putketon uppoasen.	PMR 54.20	33 021 83–3	__ kpl

Muuut tarvikkeet

_____	_____	_____	__ kpl
_____	_____	_____	__ kpl

Keskuksen nimellisarvot EN 60 439–1, EN 60 439–3 ja –3/A1

Tyyppi	SSTL n:o	Lisäselvitys
		Mittauskeskus tulppavarokkeilla
ESAK 45.42	33 073 42–0	Vakiona pinta–asennukseen ja ohjeen mukaan uppoasennukseen

Nimellisjännite (U_N)	U_e	400	V AC
Apupiirien nimellisjännite		–	V
Nimelliseristysjännite	U_i	400	V
Nimellisvirta, keskus	I_N	50	A
Nimellisvirta, piirit	I_N	...25	A max.
Kotelointiluokka	IP	20	
Terminen nimelliskestovirta	I_{CW}	<10	kA
Dynaaminen nimelliskestovirta	I_{PK}	–	kA
Ehdollinen nimellisoikosulkuvirta	I_{CC}	–	kA
Ehdollinen nim.oikosulkuvirta käytettäessä sulaketta	I_{CF}	–	kA
Nimellinen tasoituskerroin 6 ... 9		0,6	
(varoketta/vaihe) ≥ 10		0,5	
Nimellistaajuus		50	Hz
Suojaus sähköiskuilta	Suojamaadoitus piiri ja kotelointi		
Maadoitusjärjestelmä	TN– järjestelmä		
Ympäristöolot	Normaalit , kohdan 6.1 mukaiset		
Paino(t)		23	kg

Rakennustoimenpide	Piirustuslaji: KOKOONPANOPIIRUSTUS	Pvm.	ENSTO SÄHKÖVARUSTE Insinöörinkatu 1, SF–50100 MIKKELI 10 Puh.(955) 18 311, telefax (955) 151 467 tai 151 451	Mittakaava	Lehti / Lehdistä
Rakennuskohteen nimi ja osoite	Piirrustuksen sisältö: MITTAUSKESKUS MK	Muutos		Piirustusnumero	
		Teki			
		Tark.			
		Koodi 3307342K			

02/95

ESAK 45.__ 2–tariffimittauskeskus tulppavarokkeilla

Rakennustoimenpide

Rakennuskohteen nimi ja osoite

Piirustuslaji
PÄÄKAAVIO

Piirustuksen sisältö
MITTAUSKESKUS MK

Pvm.	Muutos	Teki	Tark.	Koodi
				33073421

ENSTO SÄHKÖVARUSTE
Insinöörinkatu 1, SF–50100 MIKKELI 10
Puh.(955) 18 311, telefax (955) 151 467 tai 151 451

Mittakaavat

Piirustusnumero

Lehti (lehdistä)

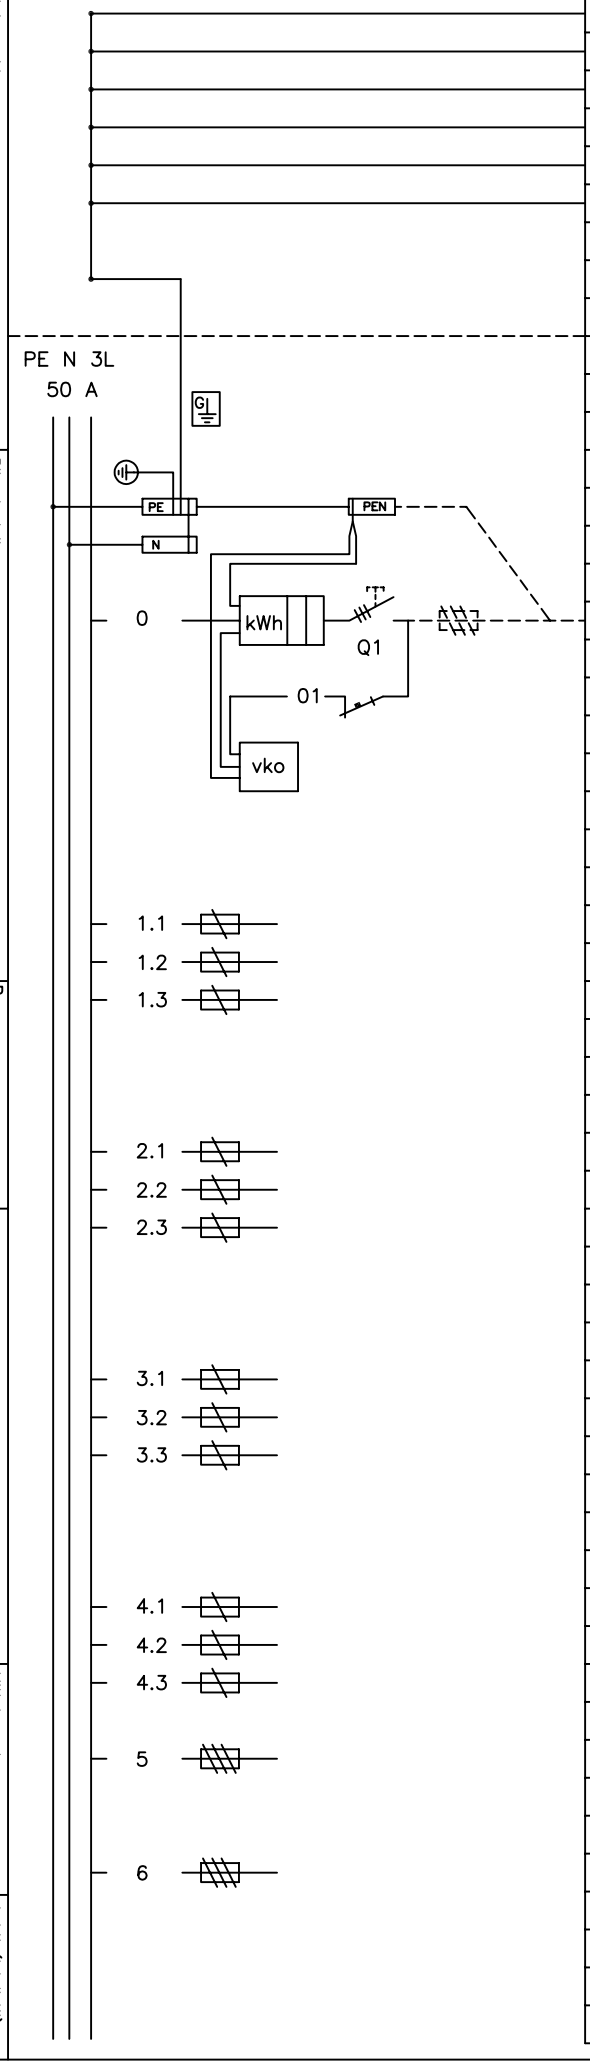

Koodi	Nimitys	A/A	Laji	mm²
	Päämaadoitusjohdin		Cu	16
	Pääpotent.tasausjohdin, rak. runko		MK	
	Pääpotent.tasausjohdin, putkisto		MK	
	Pääpotent.tasusjohdin, iv–kanavat		MK	
	Puhelinpääte		MK	6
	Antenni		MK	6
	Pääpotentiaalintasausjohdin		MK	
	Liittymisjohto	__/__		
	Tariffinohjausvaroke	10		
	Tariffinohjauslaite			
		/25		
		/25		
		/25		
		/25		
		/25		
		/25		
		/25		
		/25		
		/25		
		/25		
		/25		
		/25		
		/25		
		/25		

02/95

ESAK 45.__ 2–tariffimittauskeskus tulppavarokkeilla

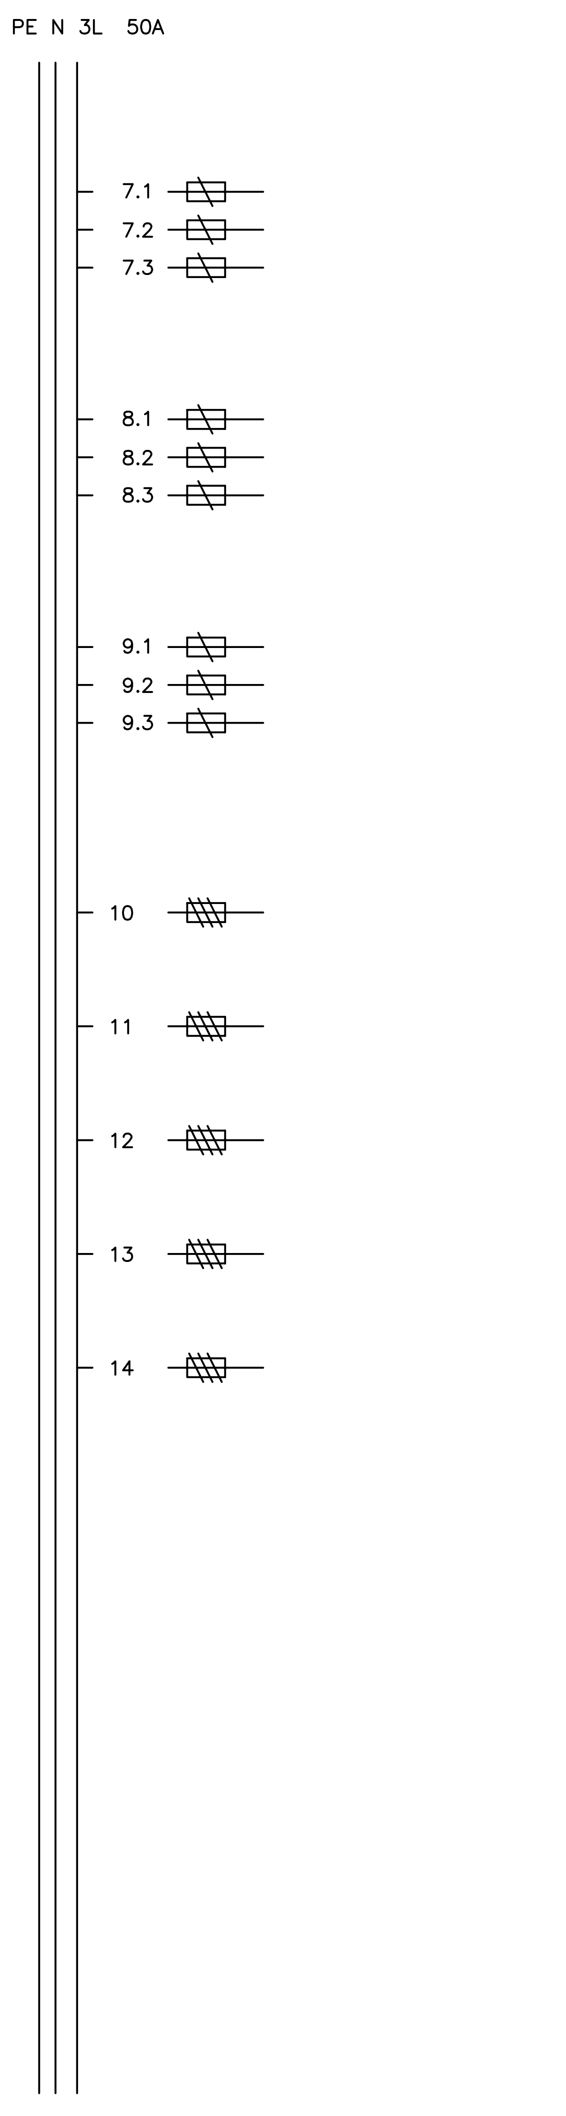

Koodi	Nimitys	A/A	Laji mm^2
		/25	
		/25	
		/25	
		/25	
		/25	
		/25	
		/25	
		/25	
		/25	
		/25	
		/25	
		/25	
		/25	
		/25	

Rakennustoimenpide

Rakennuskohteen nimi ja osoite

Piirustuslaji
PÄÄKAAVIO

Piirustuksen sisältö
MITTAUSKESKUS MK

Muutos

Teki

Tark.

Koodi
33073422

ENSTO
SÄHKÖVARUSTE
Insinöörinkatu 1, SF–50100 MIKKELI 10
Puh.(955) 18 311, telefax (955) 151 467 tai 151 451

Piirustusnumero

Lehti (lehdistä)